


K A B E L W E R K

Faserwerk Büro K800

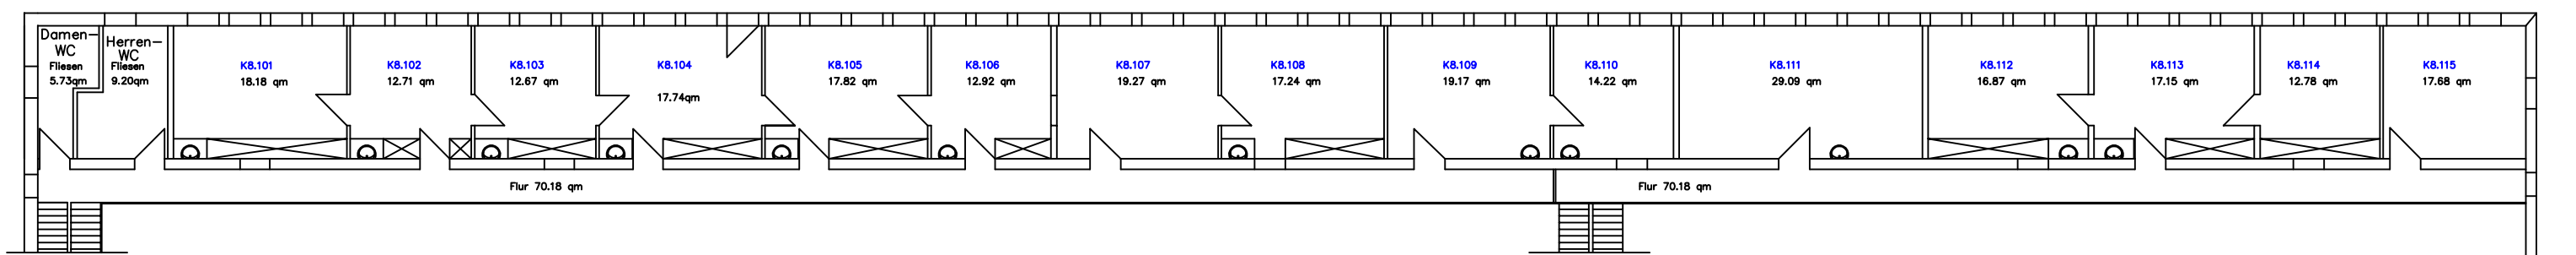

Bürotrakt/Galerie/ueber Durchfahrt

Z: \Buerobelegung\K800-1.1-040413.dwg

Bürotrakt/Galerie/ueber Durchfahrt Bürofläche 277qm

Z: \Buerobelegung\K800-1.1-040413.dwg