


K A B E L W E R K

**Faserwerk
Sozialtrakt K100
EG**

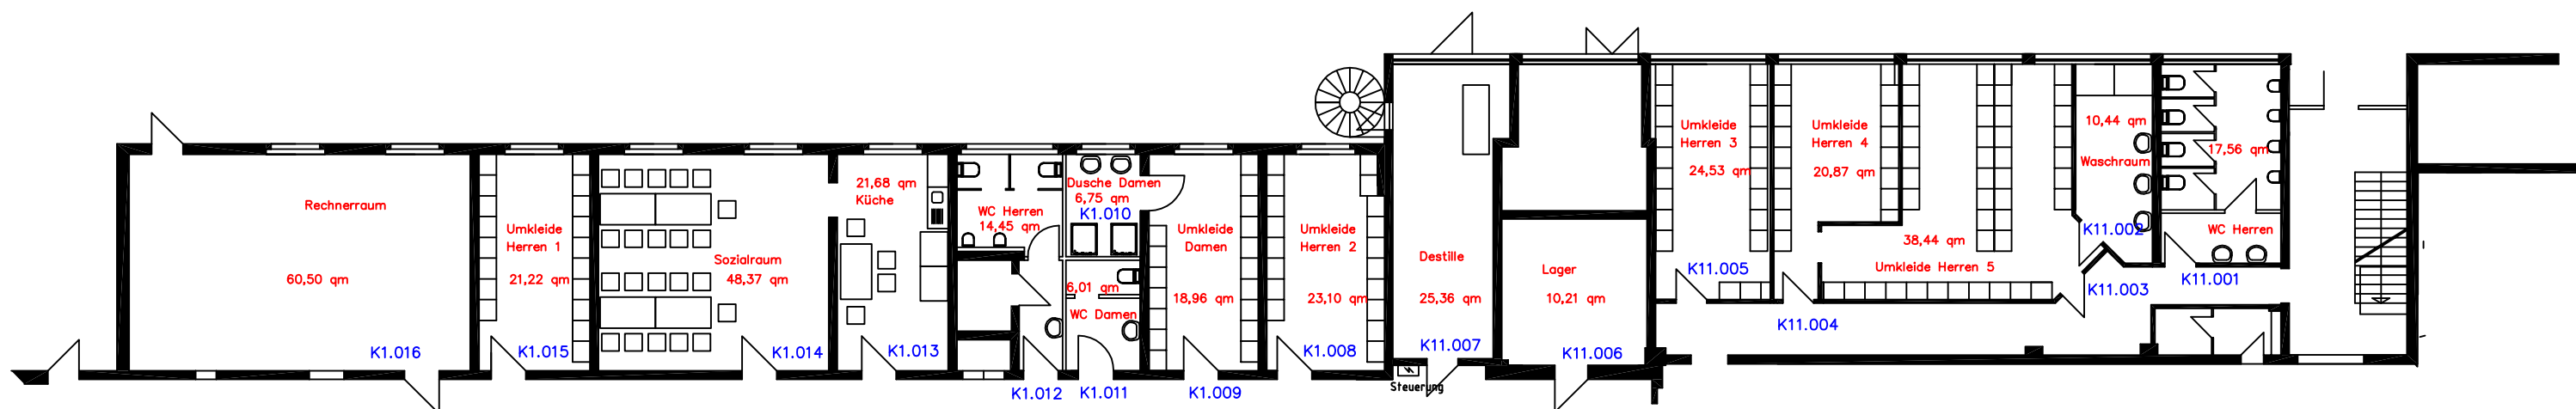

LWL-Faserwerk-Fertigung

Z: \Buerobelegung\K100-0.2-040413.dwg